
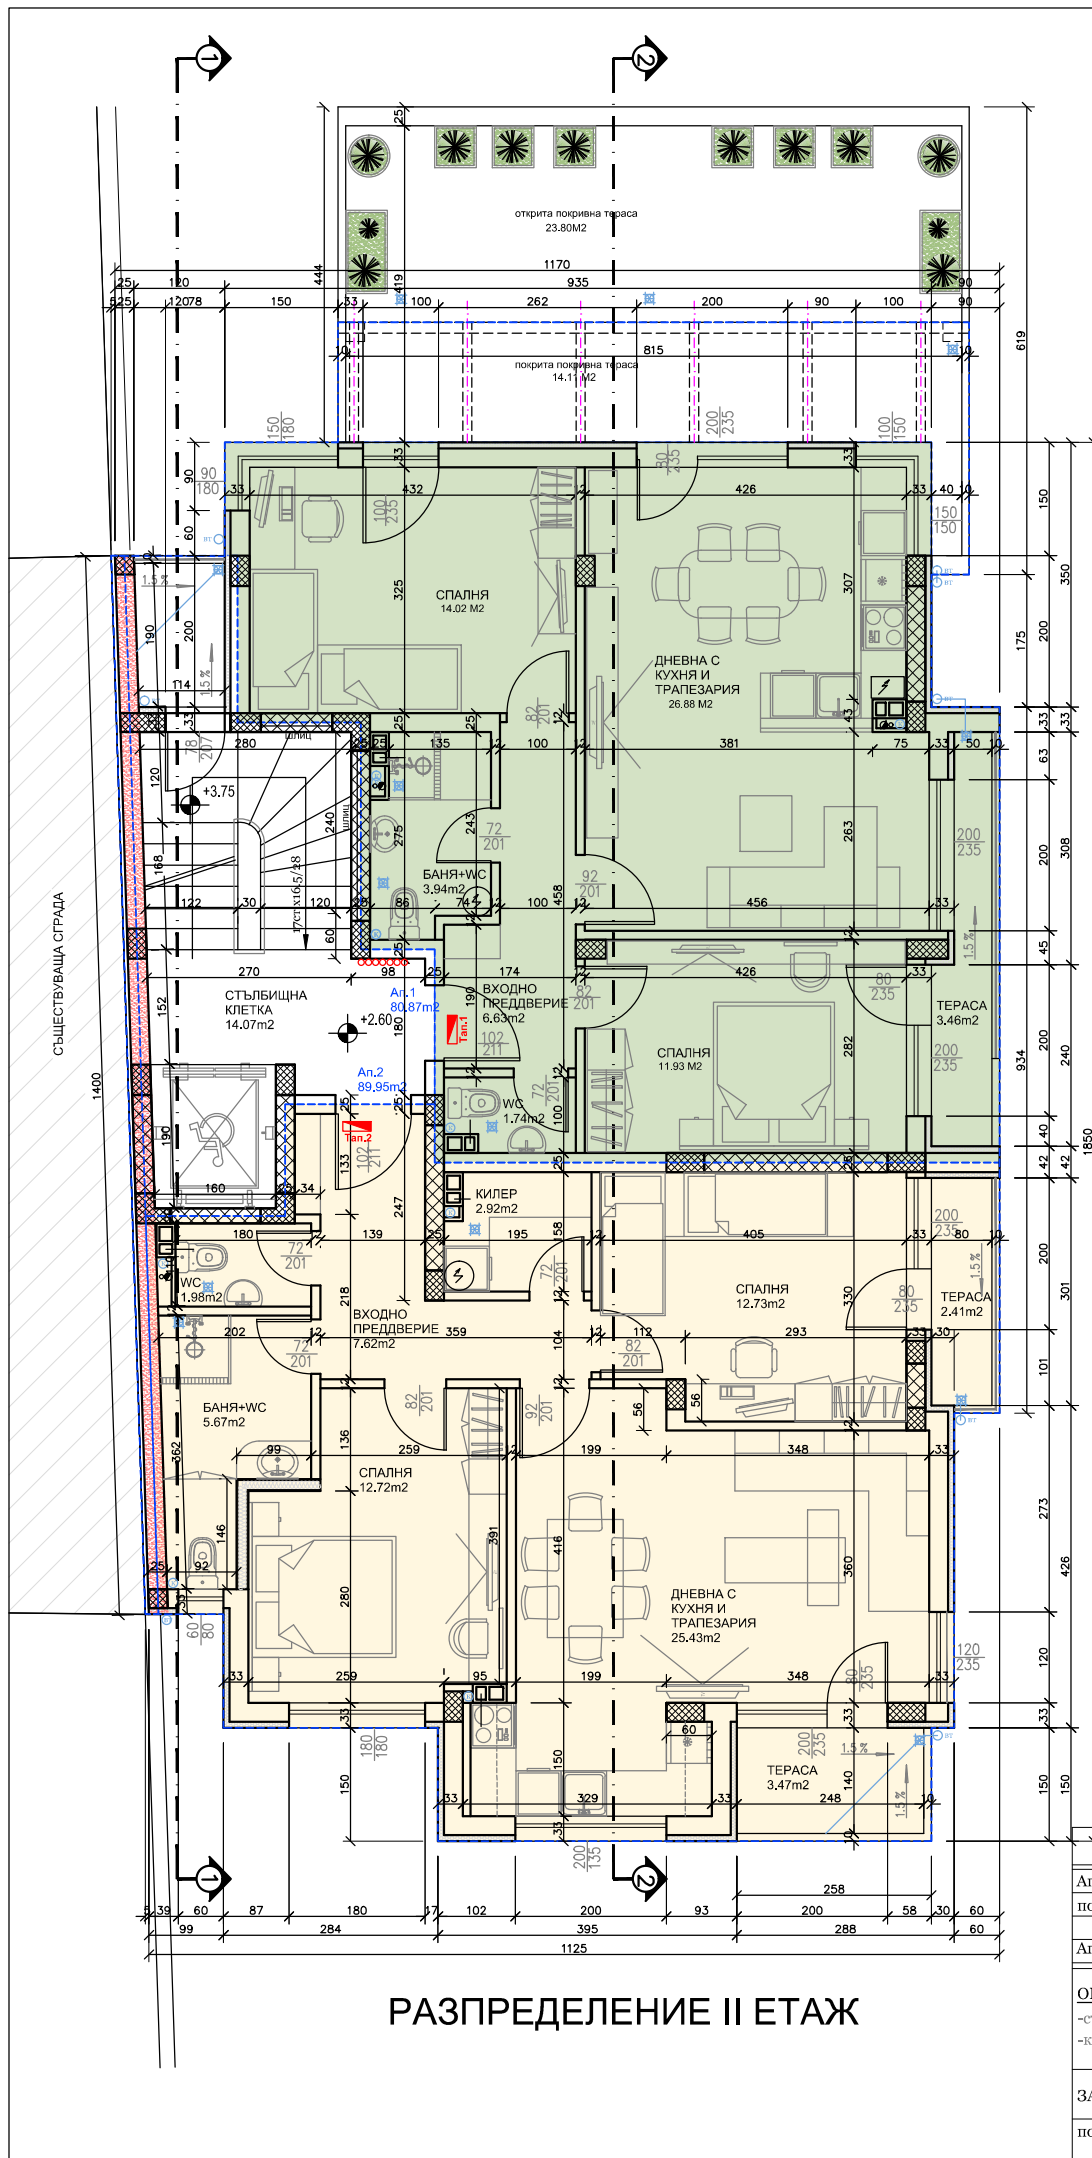


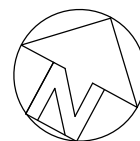

ОБЕКТ	ПЛОЩ
Апартамент 1	80.87m ²
покривна тераса	14.11m ²
Апартамент 2	89.95m ²
ОБЩИ ЧАСТИ	25.45m ²
-стълбищна клетка	23.00m ²
-калкан	2.45m ²
ЗАСТРОЕНА ПЛОЩ II ЕТАЖ	210.40m ²
покривна тераса	23.80m ²