
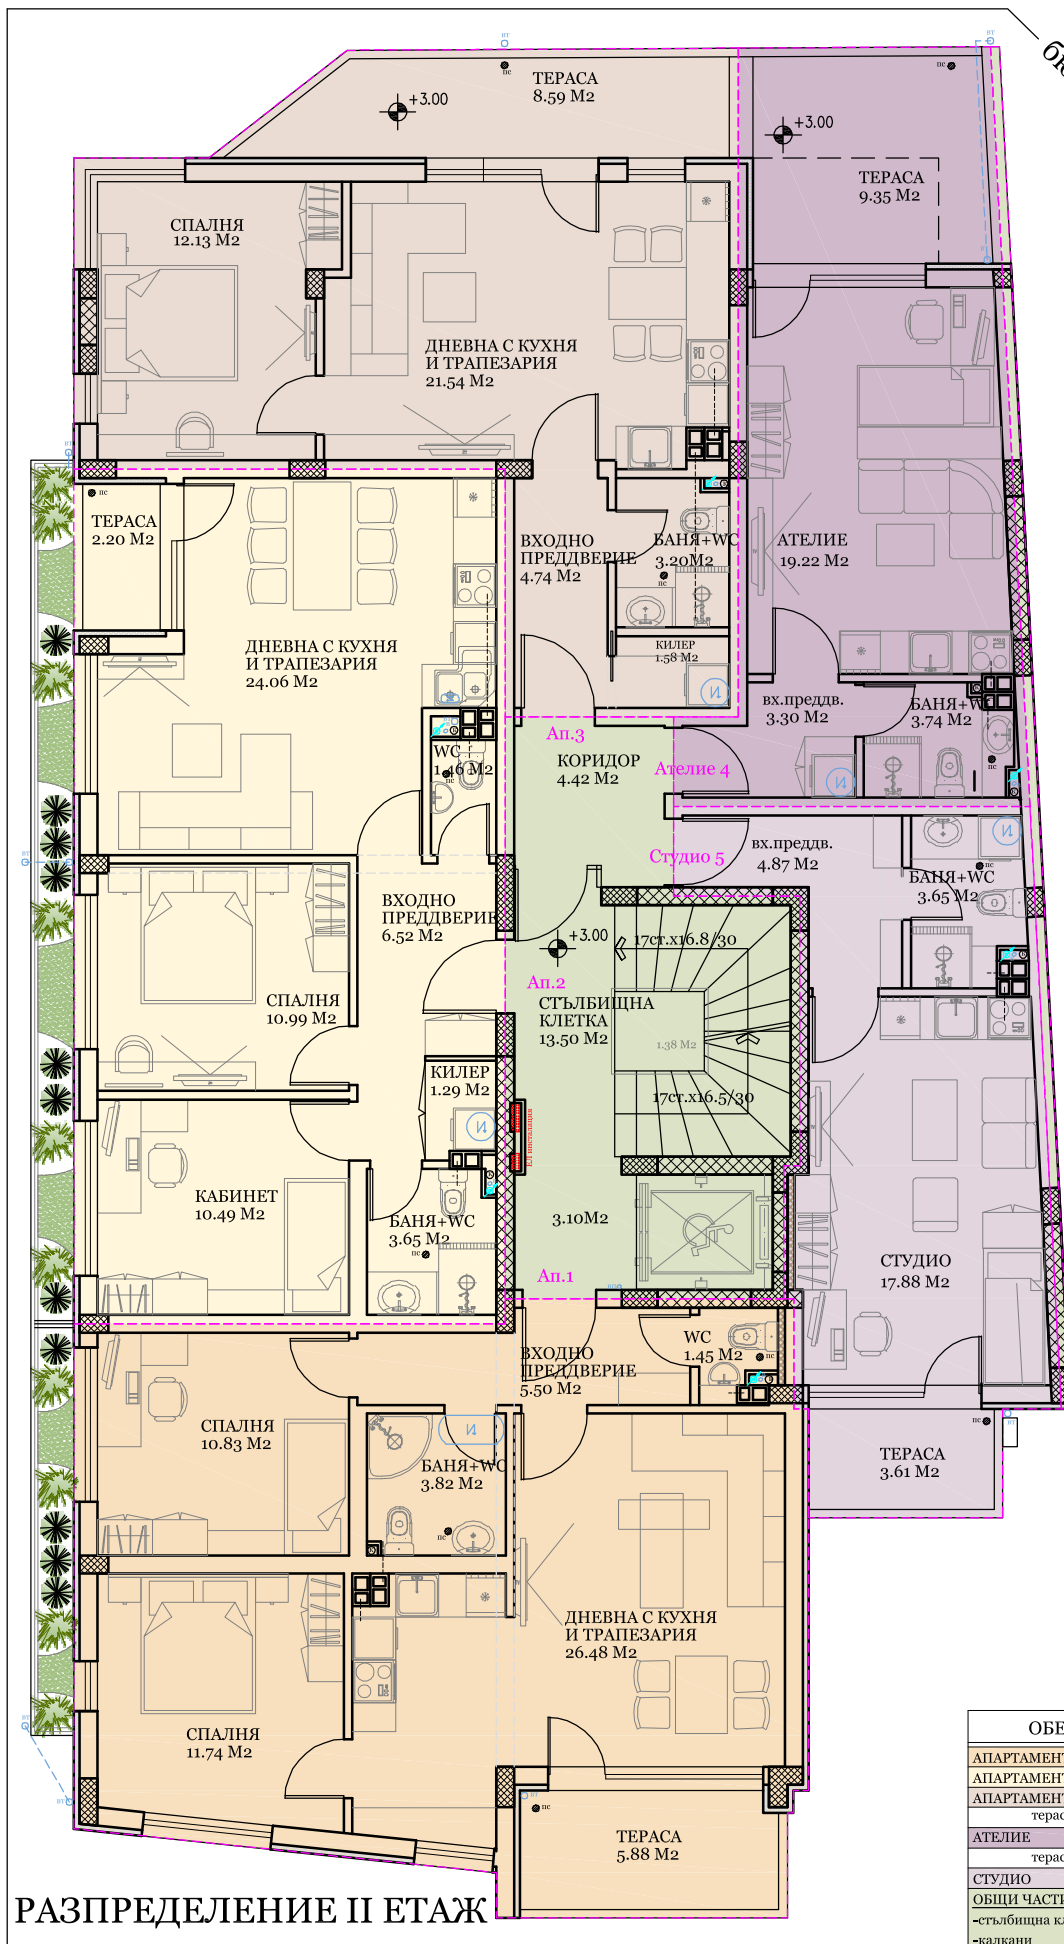


Бюро Михайлови

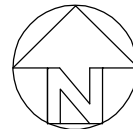

РАЗПРЕДЕЛЕНИЕ II ЕТАЖ

ОБЕКТ	ПЛОЩ
АПАРТАМЕНТ 1	79.67m ²
АПАРТАМЕНТ 2	71.40m ²
АПАРТАМЕНТ 3	51.20m ²
тераса към ап.3	9.70m ²
АТЕЛИЕ 4	30.60m ²
тераса към ап.3	10.50m ²
СТУДИО 5	35.50m ²
ОБЩИ ЧАСТИ	32.10m ²
-стълбищна клетка	28.41m ²
-калкани	3.69m ²