


бюро Михайлов

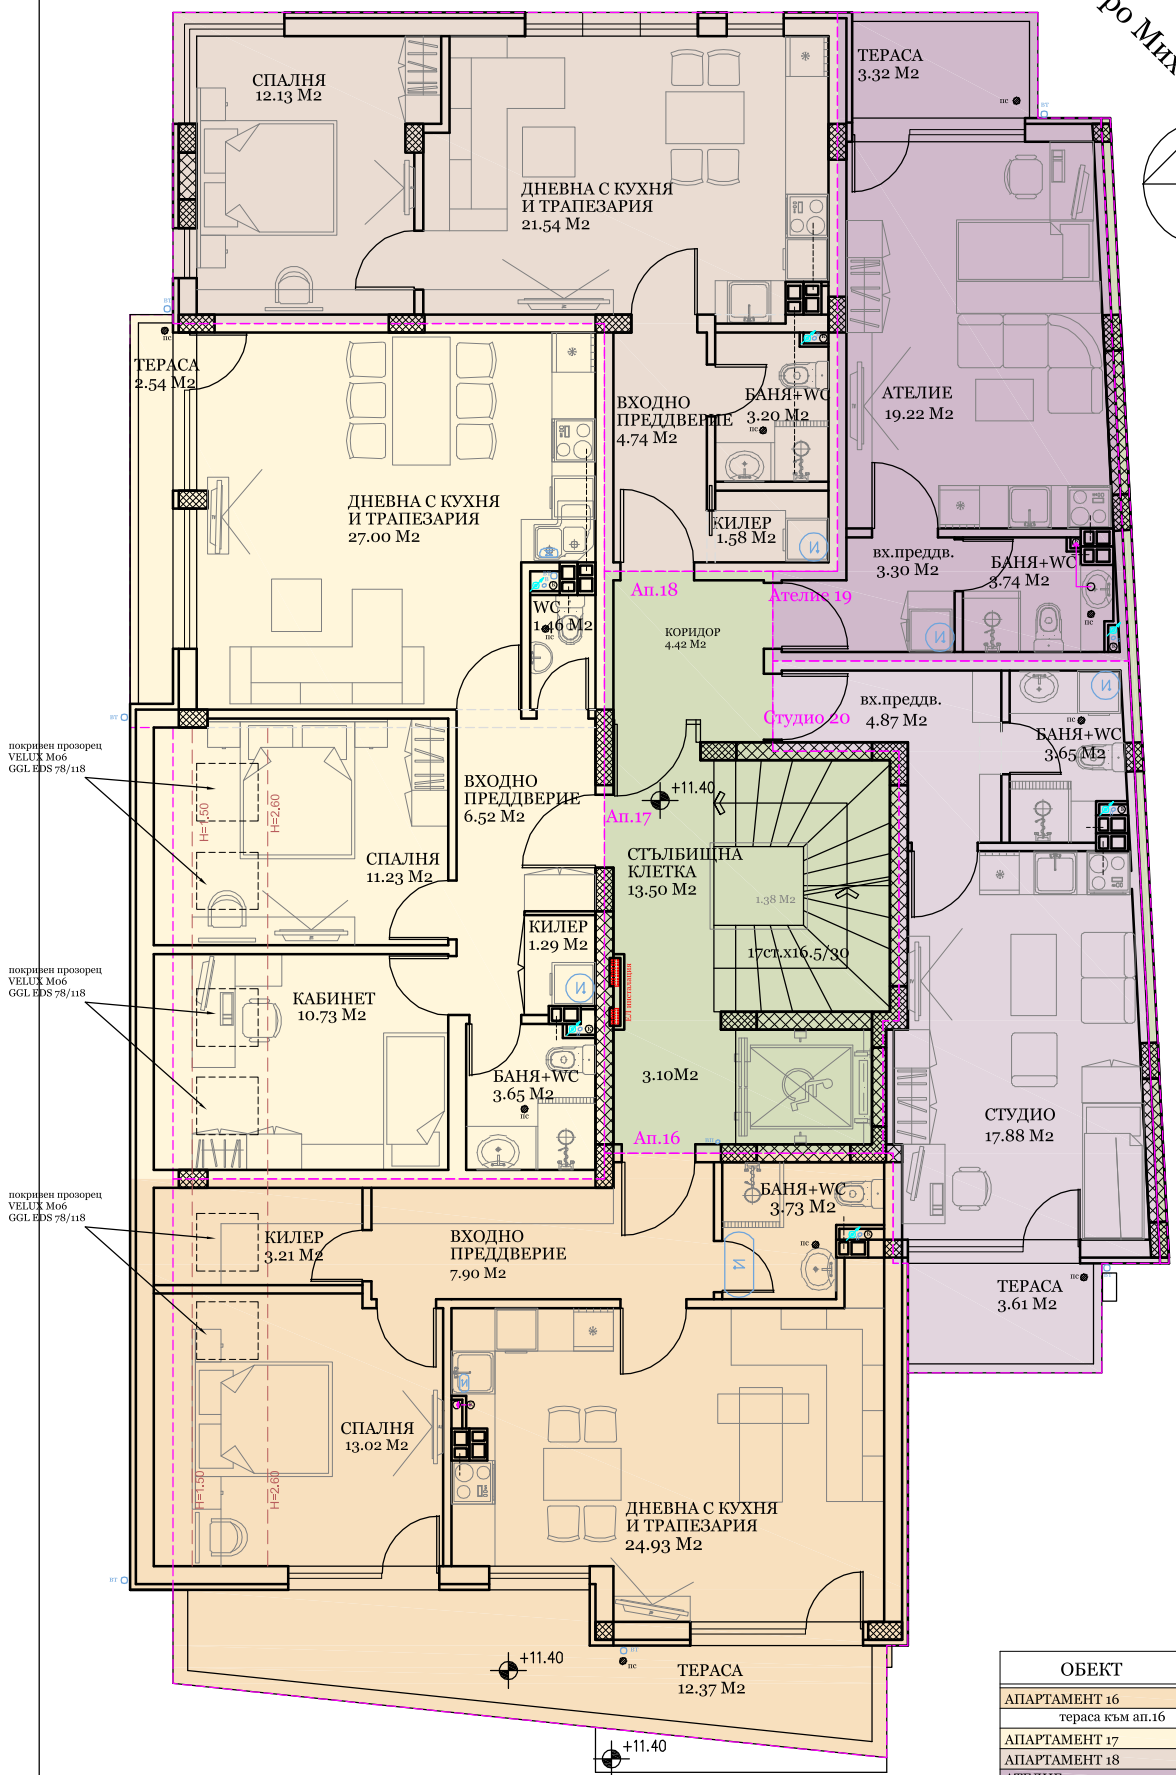

РАЗПРЕДЕЛЕНИЕ V ЕТАЖ

ОБЕКТ	ПЛОЩ
АПАРТАМЕНТ 16	63.10m2
тераса към ап.16	14.85 M2
АПАРТАМЕНТ 17	74.85m2
АПАРТАМЕНТ 18	51.20m2
АТЕЛИЕ 19	34.40m2
СТУДИО 20	35.50m2
ОБЩИ ЧАСТИ	31.52m2
-стълбищна клетка	28.41m2
-калкани	3.11m2