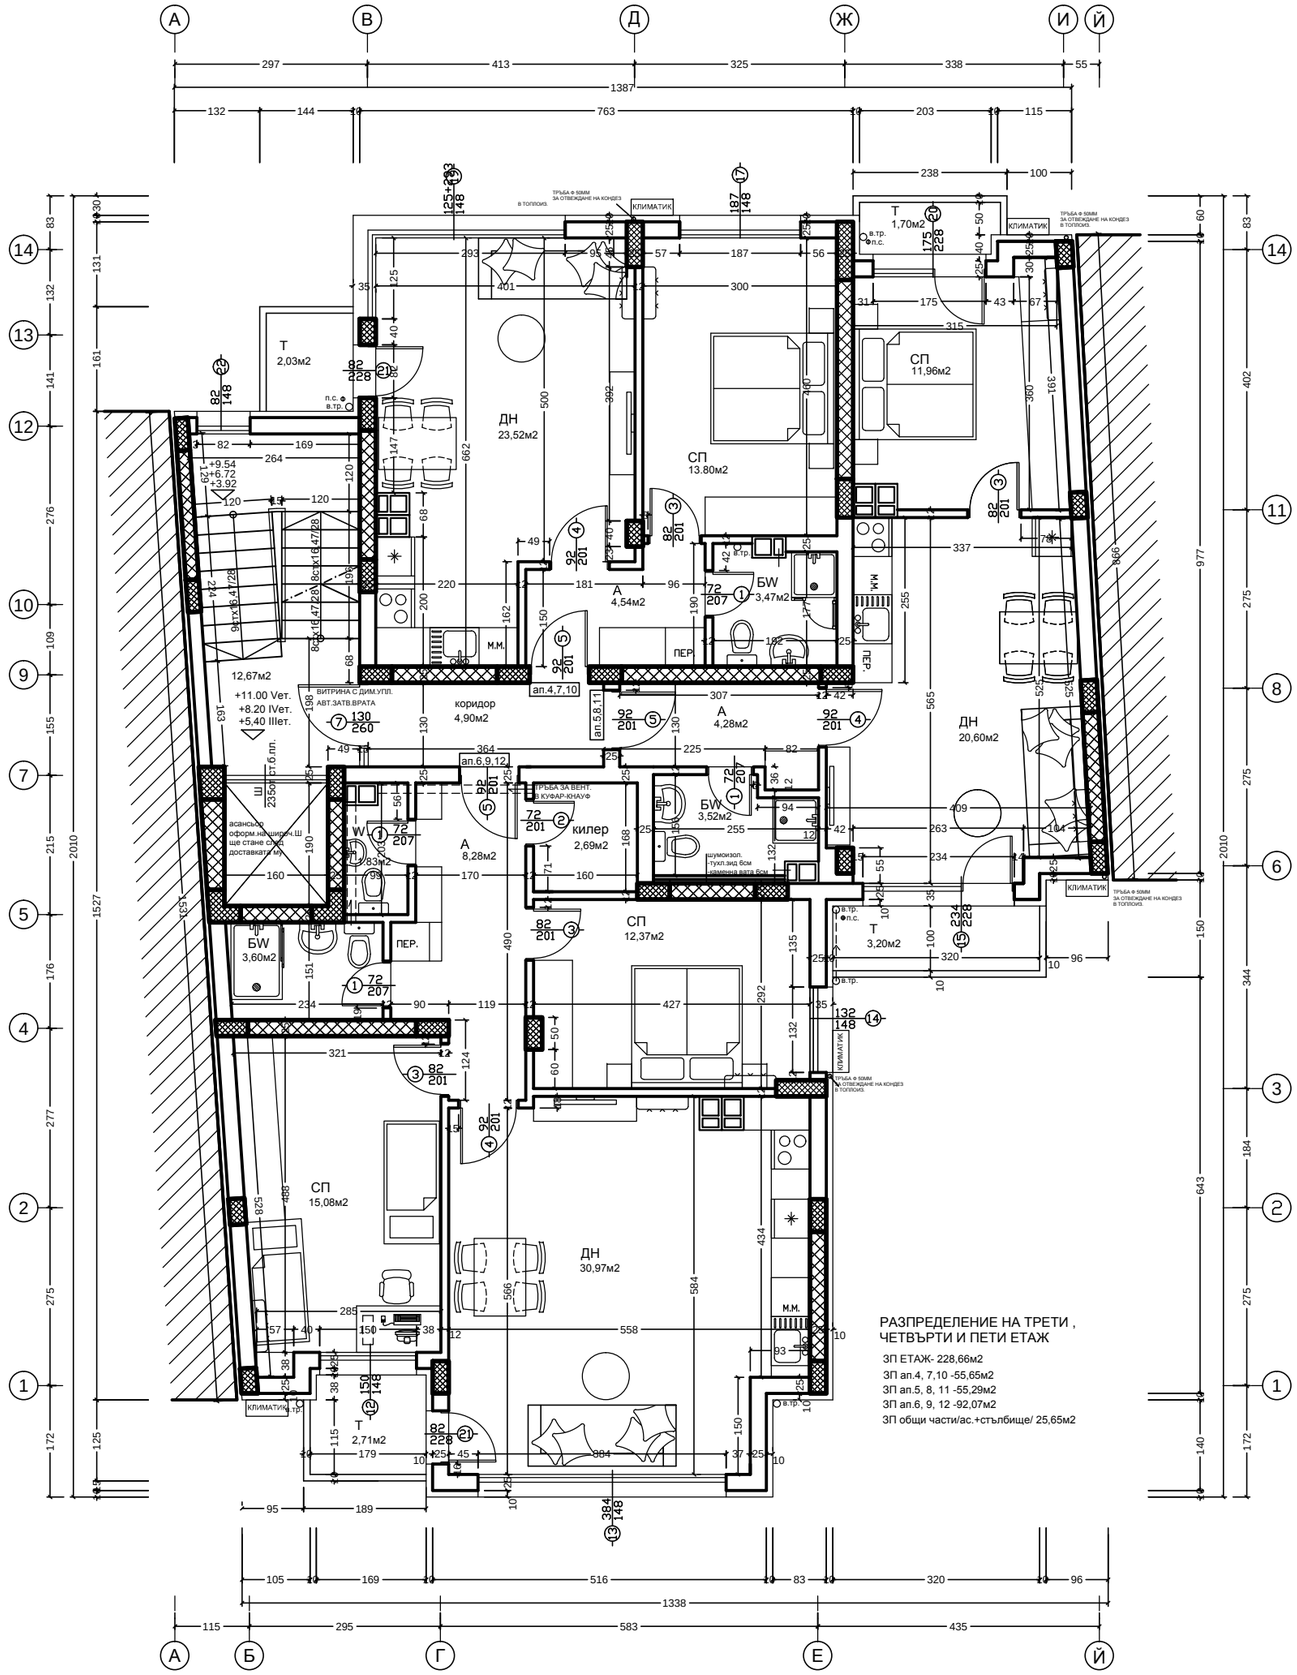
А
В
Д
Ж
И
Й
Б
Г
Е
1
2
3
4
5
6
7
8
9
10
11
12
13
14
Т
2,03м2
ДН
23,52м2
СП
13.80м2
СП
11,96м2
Т
1,70м2
КЛИМАТИК
ТРЪБА Ф 50ММ ЗА ОТВЕЖДАНЕ НА КОНДЕЗ В ТОПЛОИЗ.
БВ
3,47м2
А
4,54м2
М.М.
ПЕР.
ап.4,7,10
ап.5,8,11
ап.6,9,12
коридор
4,90м2
12,67м2
ВИТРИНА С ДИМ.УПЛ.
АВТ.ЗАТВ.ВРАТА
+11.00 Vет.
+8.20 IVет.
+5,40 IIIет.
А
4,28м2
ДН
20,60м2
ТРЪБА ЗА ВЕНТ. В КУФАР-КНАУФ
БВ
3,52м2
килер
2,69м2
А
8,28м2
асансьор оформ.на широч.Ш ше стане само за доставката ми
шумоизол. -тухл.зид 6см -замазка вата 6см
БВ
3,60м2
ПЕР.
СП
12,37м2
Т
3,20м2
СП
15,08м2
ДН
30,97м2
Т
2,71м2
РАЗПРЕДЕЛЕНИЕ НА ТРЕТИ , ЧЕТВЪРТИ И ПЕТИ ЕТАЖ
ЗП ЕТАЖ- 228,66м2
ЗП ап.4, 7,10 -55,65м2
ЗП ап.5, 8, 11 -55,29м2
ЗП ап.6, 9, 12 -92,07м2
ЗП общи части/ас.+стълбище/ 25,65м2