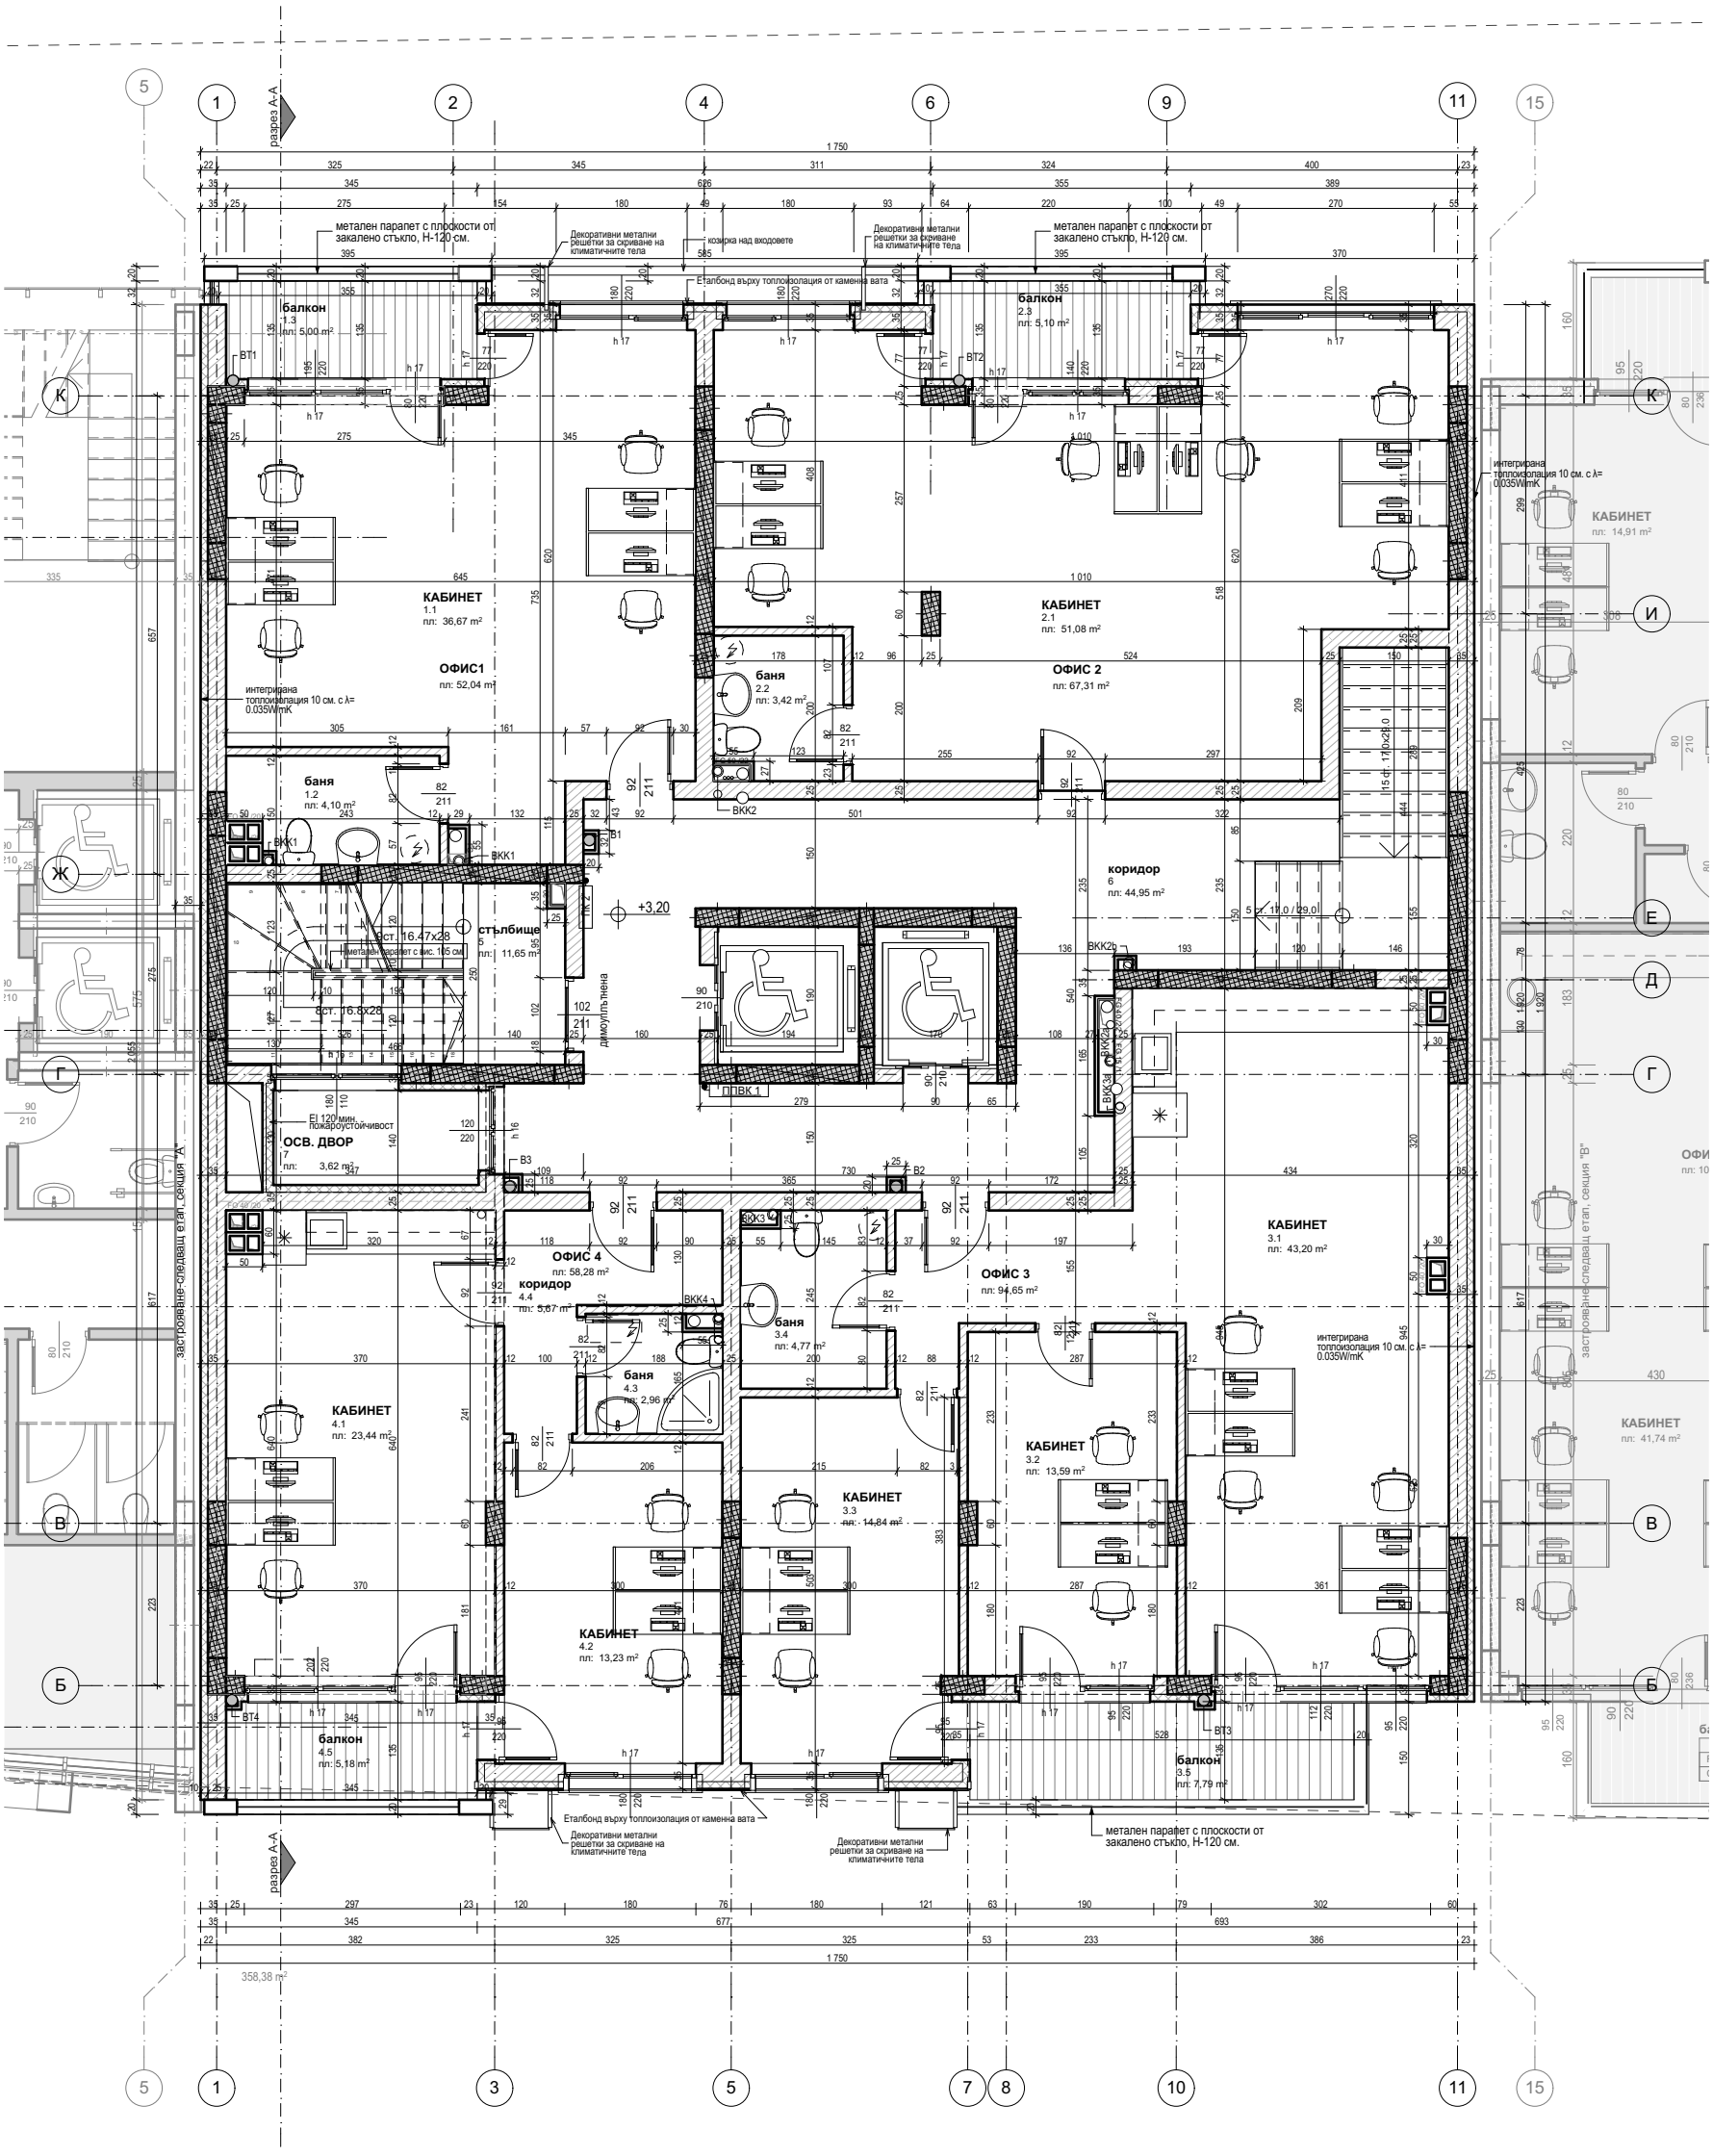
разрез А-А
метален парапет с плоскости от закалено стъкло, Н-120 см.
Декоративни метални решетки за скриване на климатичните тела
козирка над входовете
Еталбонд върху топлоизолация от каменна вата
интегрирана топлоизолация 10 см. с λ= 0.035W/mK
застроявне следващ етап, секция "А"
застроявне следващ етап, секция "В"
балкон 1.3 пл: 5,00 m²
балкон 2.3 пл: 5,10 m²
КАБИНЕТ 1.1 пл: 36,67 m²
ОФИС1 пл: 52,04 m²
КАБИНЕТ 2.1 пл: 51,08 m²
ОФИС 2 пл: 67,31 m²
баня 1.2 пл: 4,10 m²
баня 2.2 пл: 3,42 m²
стълбище 5 пл: 11,65 m²
коридор 6 пл: 44,95 m²
ОСВ. ДВОР 7 пл: 3,62 m²
ОФИС 4 пл: 58,28 m²
коридор 4.4 пл: 5,67 m²
баня 4.3 пл: 2,96 m²
баня 3.4 пл: 4,77 m²
ОФИС 3 пл: 94,65 m²
КАБИНЕТ 3.1 пл: 43,20 m²
КАБИНЕТ 4.1 пл: 23,44 m²
КАБИНЕТ 3.2 пл: 13,59 m²
КАБИНЕТ 3.3 пл: 14,84 m²
КАБИНЕТ 4.2 пл: 13,23 m²
балкон 4.5 пл: 5,18 m²
балкон 3.5 пл: 7,79 m²
КАБИНЕТ пл: 14,91 m²
КАБИНЕТ пл: 41,74 m²
ст. 16.47x28
ст. 16.6x28
димоуплътнена
ПВК 1
ВКК1
ВКК2
ВКК3
ВКК4
ВТ1
ВТ2
ВТ3
ВТ4
В1
В2
В3
+3,20
1 750
358,38 m²