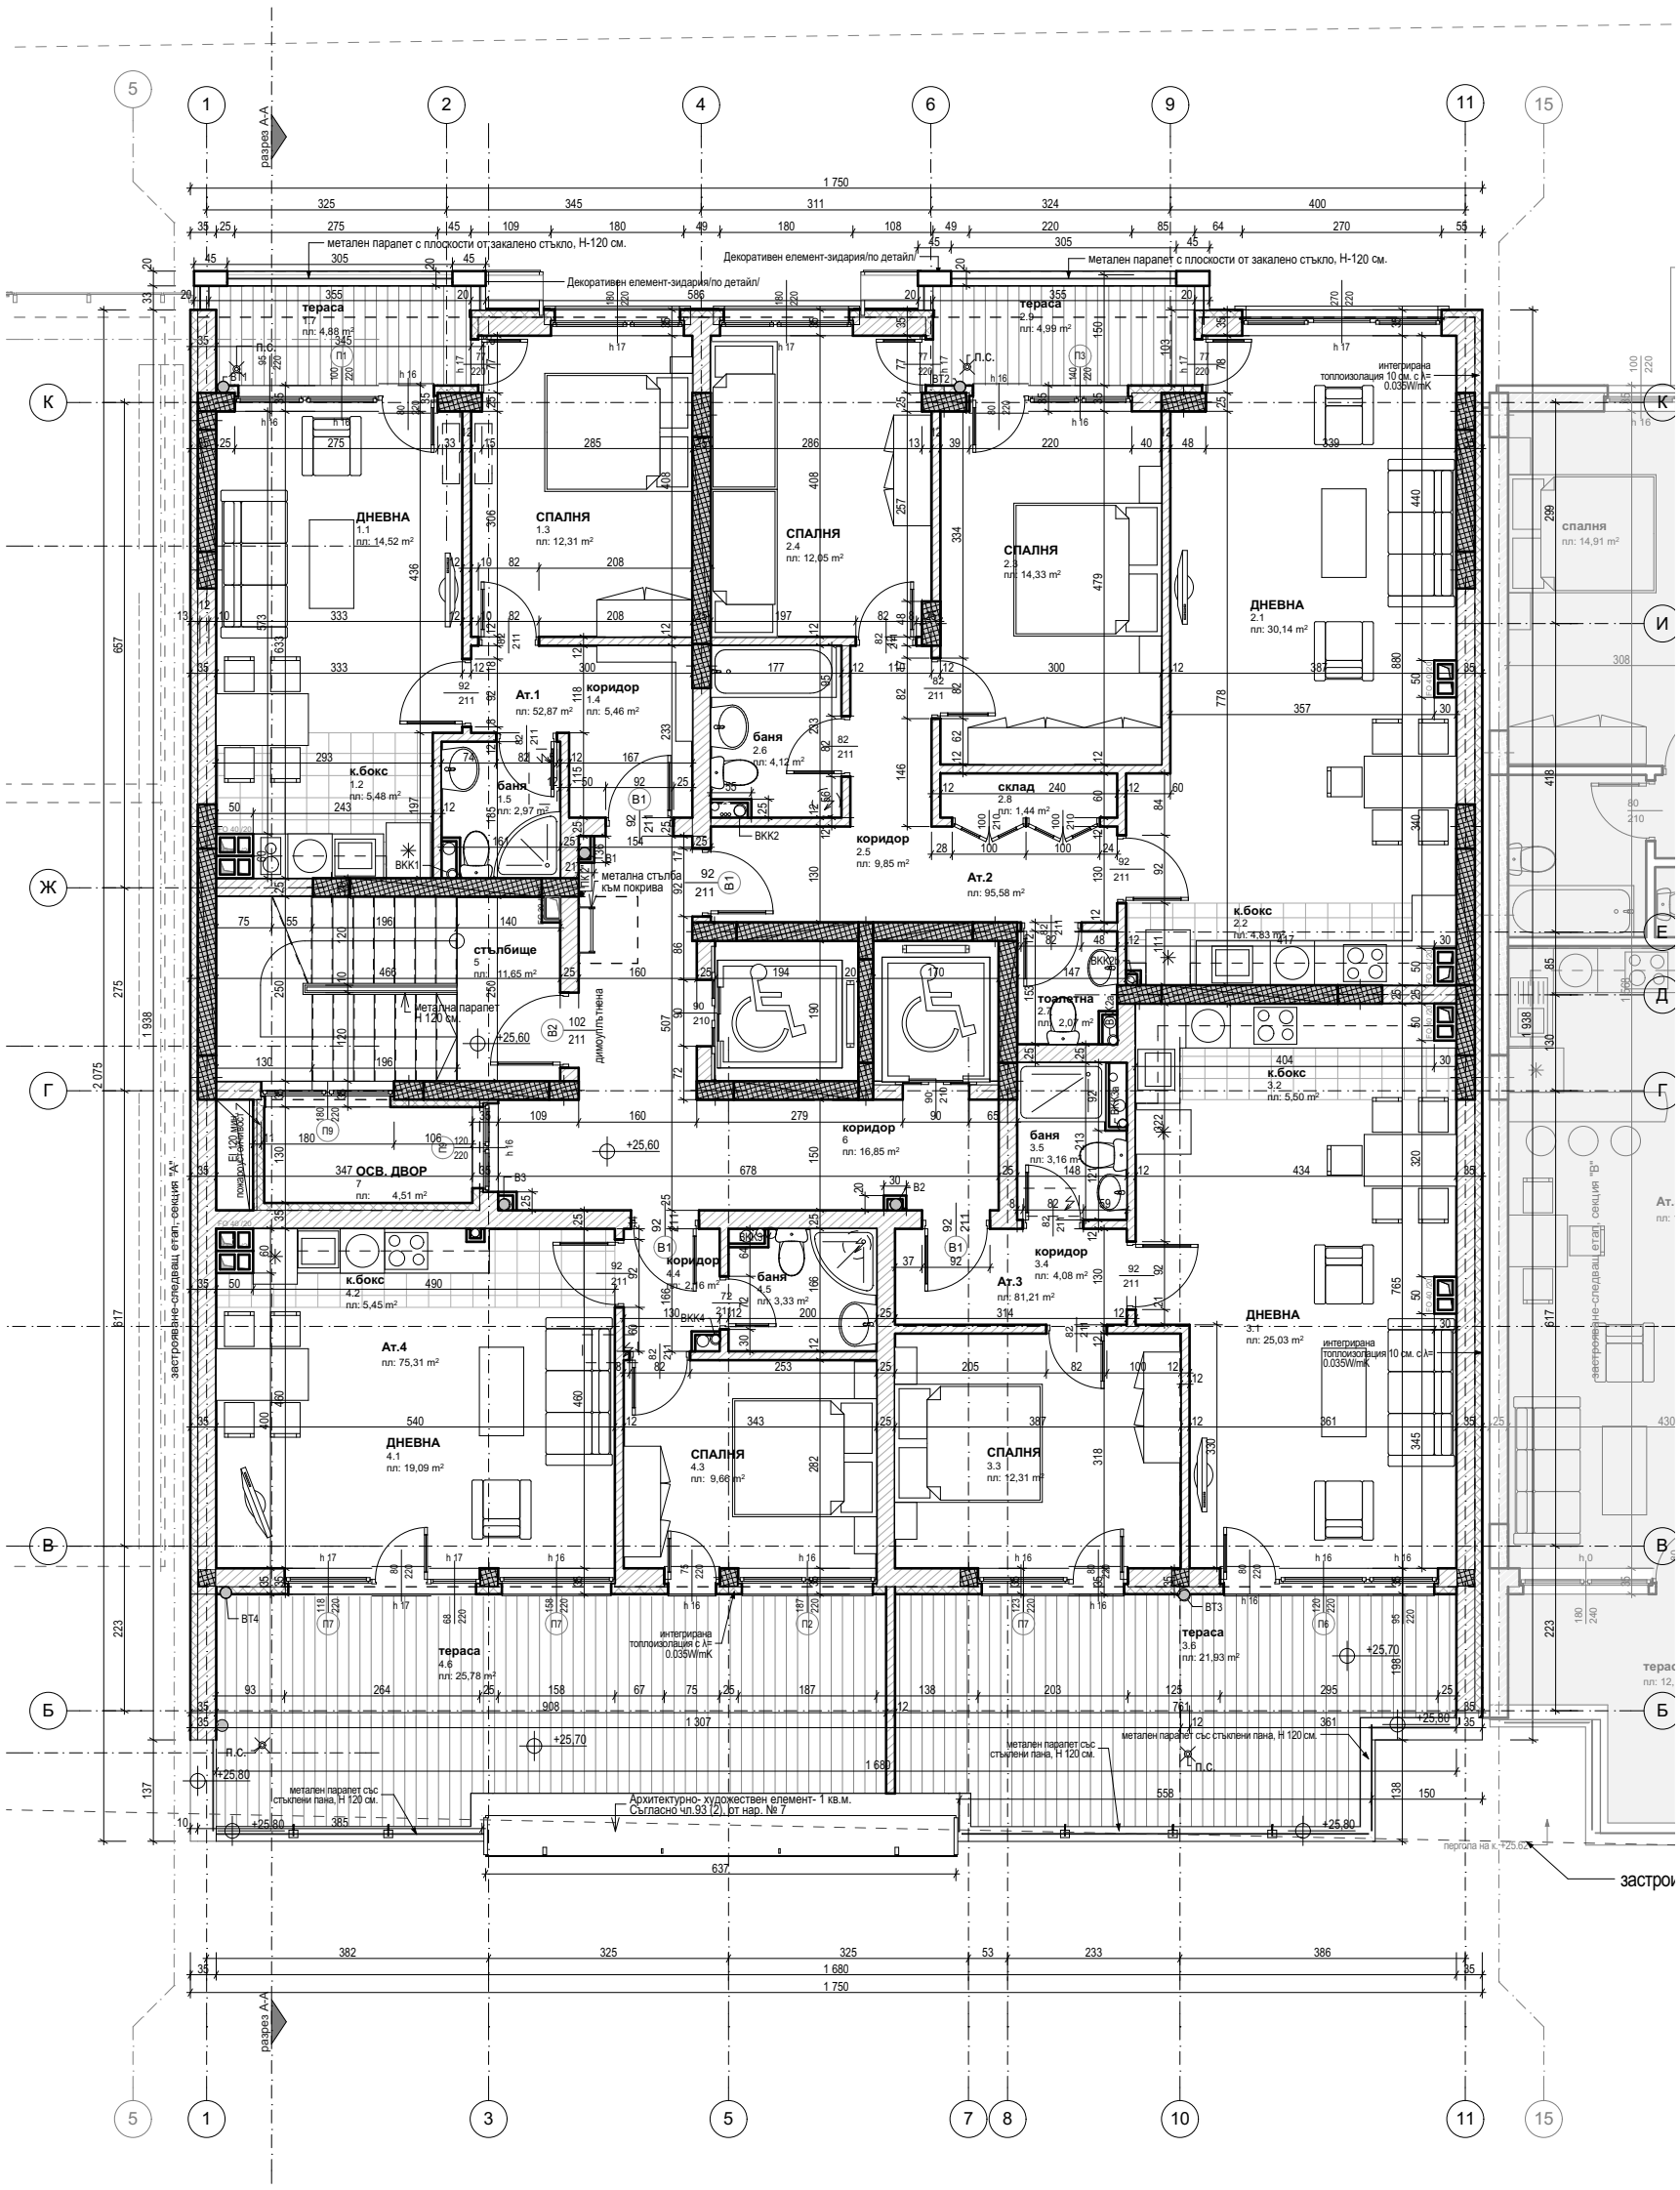
разрез А-А
метален парапет с плоскости от закалено стъкло, Н-120 см.
Декоративен елемент-зидария/по детайл/
тераса
ДНЕВНА
СПАЛНЯ
Ат.1
коридор
баня
к.бокс
склад
Ат.2
стълбище
метална парапет Н 120 см.
димоуплътнена
ОСВ. ДВОР
Ат.3
Ат.4
интегрирана топлоизолация 10 см. с λ= 0.035W/mK
метална стълба към покрива
метален парапет със стъклени пана, Н 120 см.
Архитектурно- художествен елемент- 1 кв.м.
Съгласно чл.93 (2), от нар. № 7
застроявне-следващ етап, секция "А"
застроявне-следващ етап, секция "В"
пергола на к. +25.62