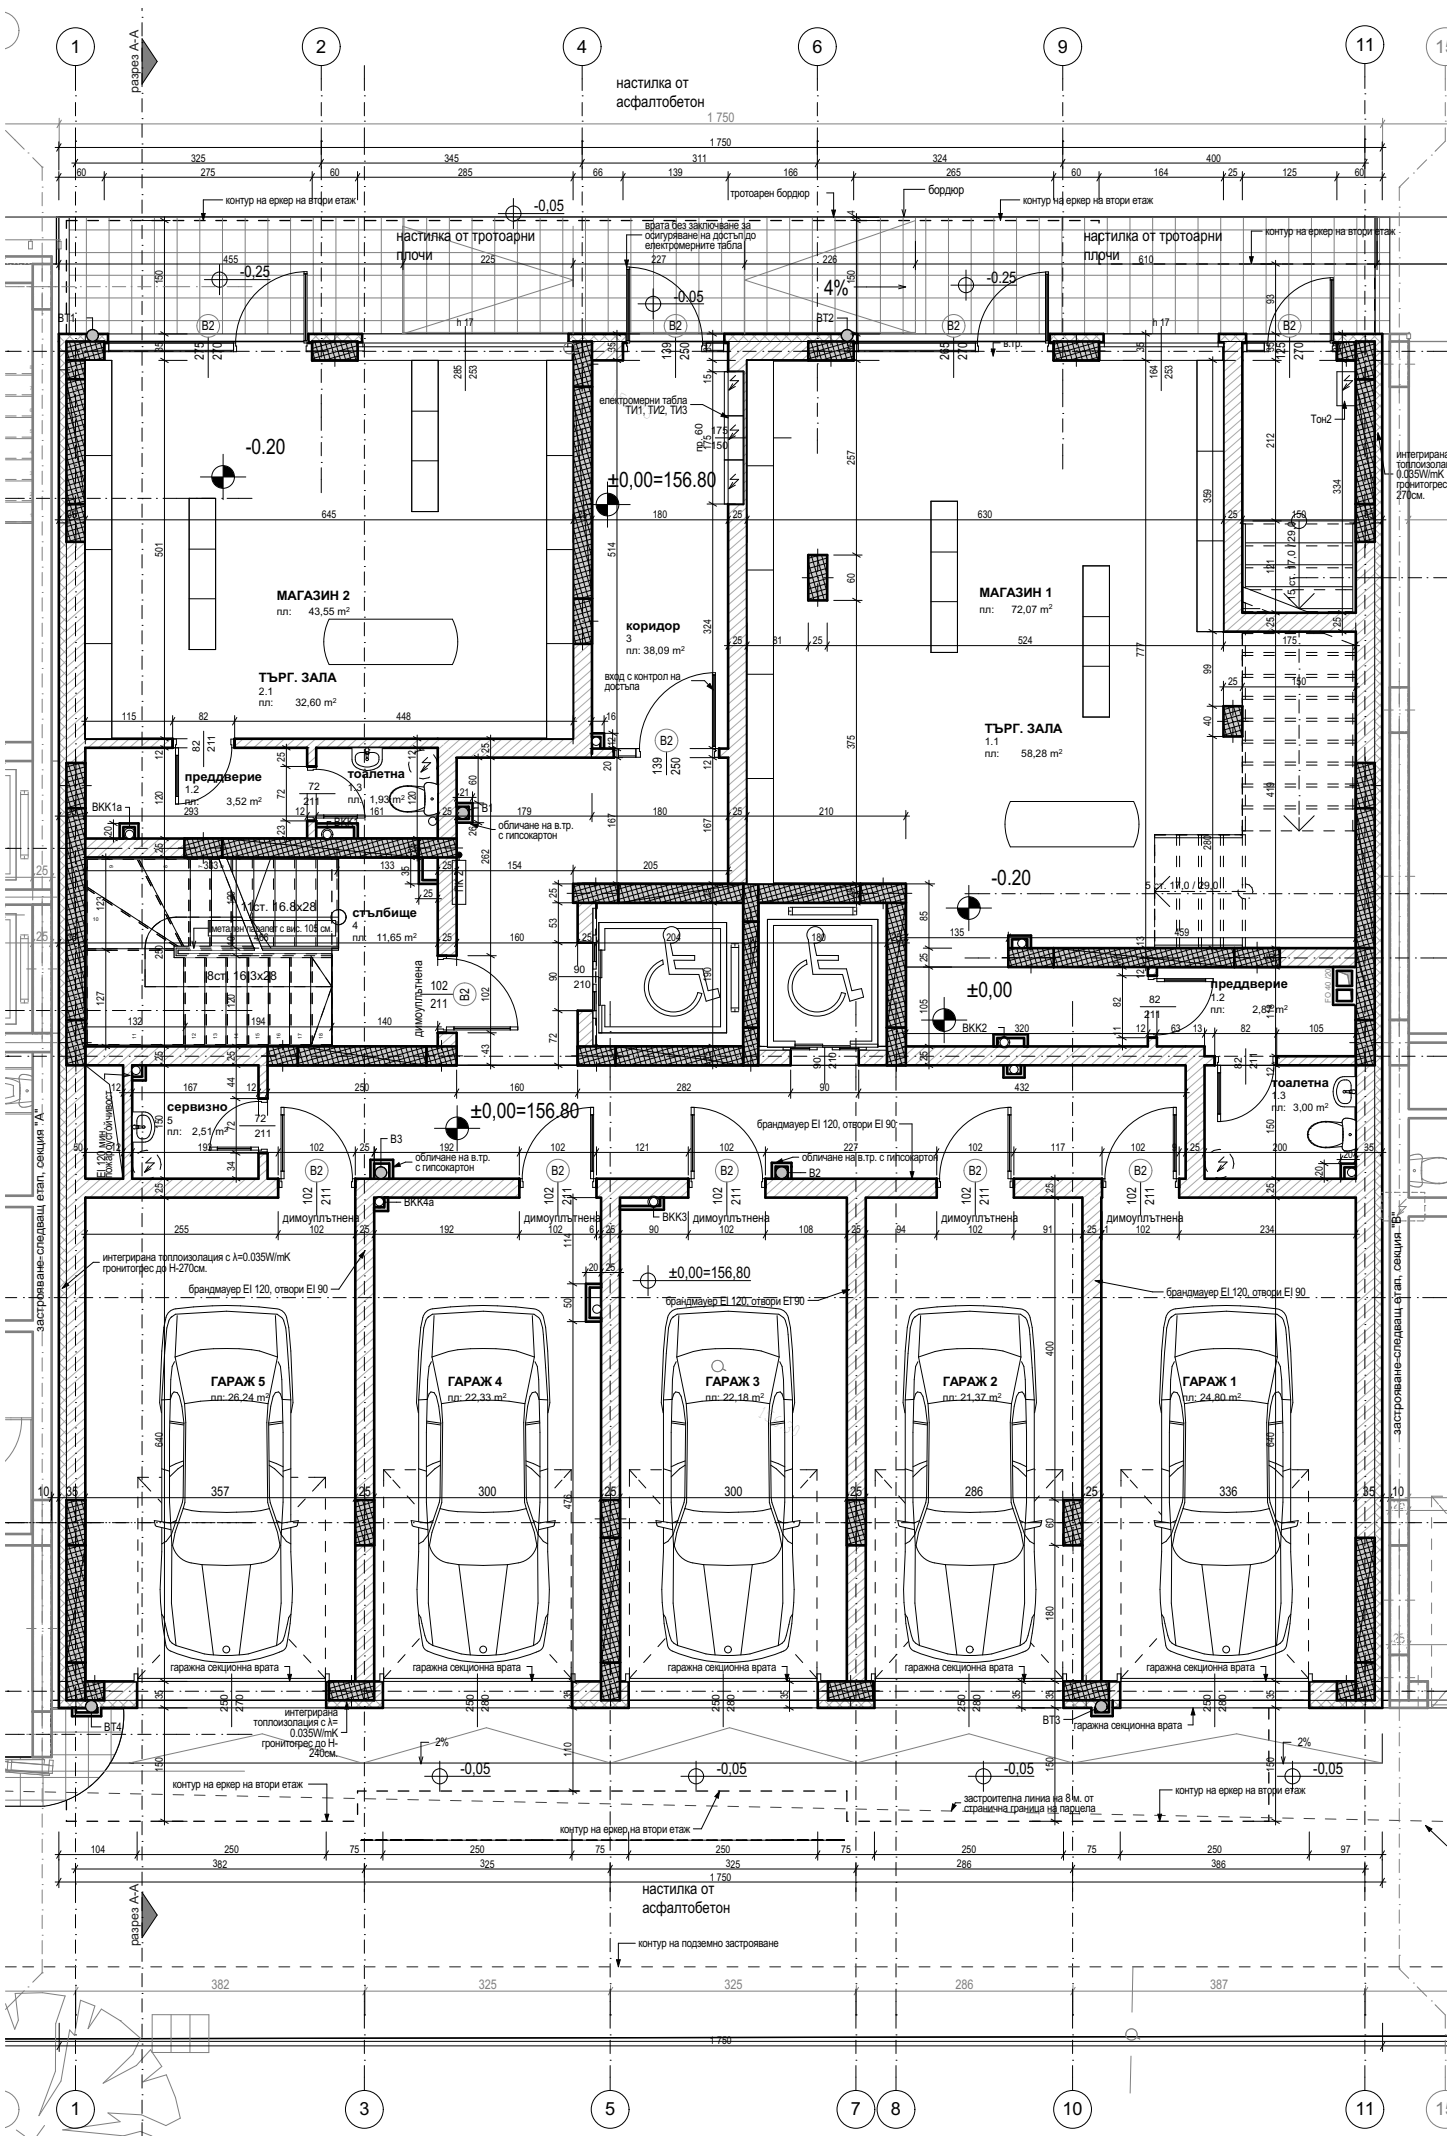
разрез А-А
настилка от асфалтобетон
тротоарен бордюр
бордюр
контур на еркер на втори етаж
настилка от тротоарни плочи
врата без заключване за осигуряване на достъп до електромерните табла
4%
електромерни табла ТИ1, ТИ2, ТИ3
±0,00=156.80
МАГАЗИН 2
пл: 43,55 m²
ТЪРГ. ЗАЛА
2.1
пл: 32,60 m²
коридор
3
пл: 38,09 m²
вход с контрол на достъпа
МАГАЗИН 1
пл: 72,07 m²
ТЪРГ. ЗАЛА
1.1
пл: 58,28 m²
преддверие
1.2
пл: 3,52 m²
тоалетна
1.3
пл: 1,93 m²
облицване на в.тр. с гипсокартон
стълбище
4
пл: 11,65 m²
метален парапет с вис. 105 см.
димоуплътнена
преддверие
1.2
пл: 2,82 m²
тоалетна
1.3
пл: 3,00 m²
сервизно
5
пл: 2,51 m²
брандмауер EI 120, отвори EI 90
интегрирана топлоизолация с λ=0.035W/mK гронитогрес до H-270см.
застрояване-следващ етап, секция "А"
застрояване-следващ етап, секция "Б"
ГАРАЖ 5
пл: 26,24 m²
ГАРАЖ 4
пл: 22,33 m²
ГАРАЖ 3
пл: 22,18 m²
ГАРАЖ 2
пл: 21,37 m²
ГАРАЖ 1
пл: 24,80 m²
гаражна секционна врата
интегрирана топлоизолация с λ= 0.035W/mK гронитогрес до H-240см.
застроителна линия на 8 м. от страничната граница на парцела
контур на подземно застрояване